


MFH BOLLACKERWEG, 5024 KÜTTIGEN, PARZ.-NR. 8713

## UNTERGESCHOSS EINSTELLHALLE VERMIETUNG

massstab: 1:100  
 plangrösse: A4 (29.7 / 21cm)  
 erstellt am: 12.04.2019  
 ausgedruckt am: 12.04.2019



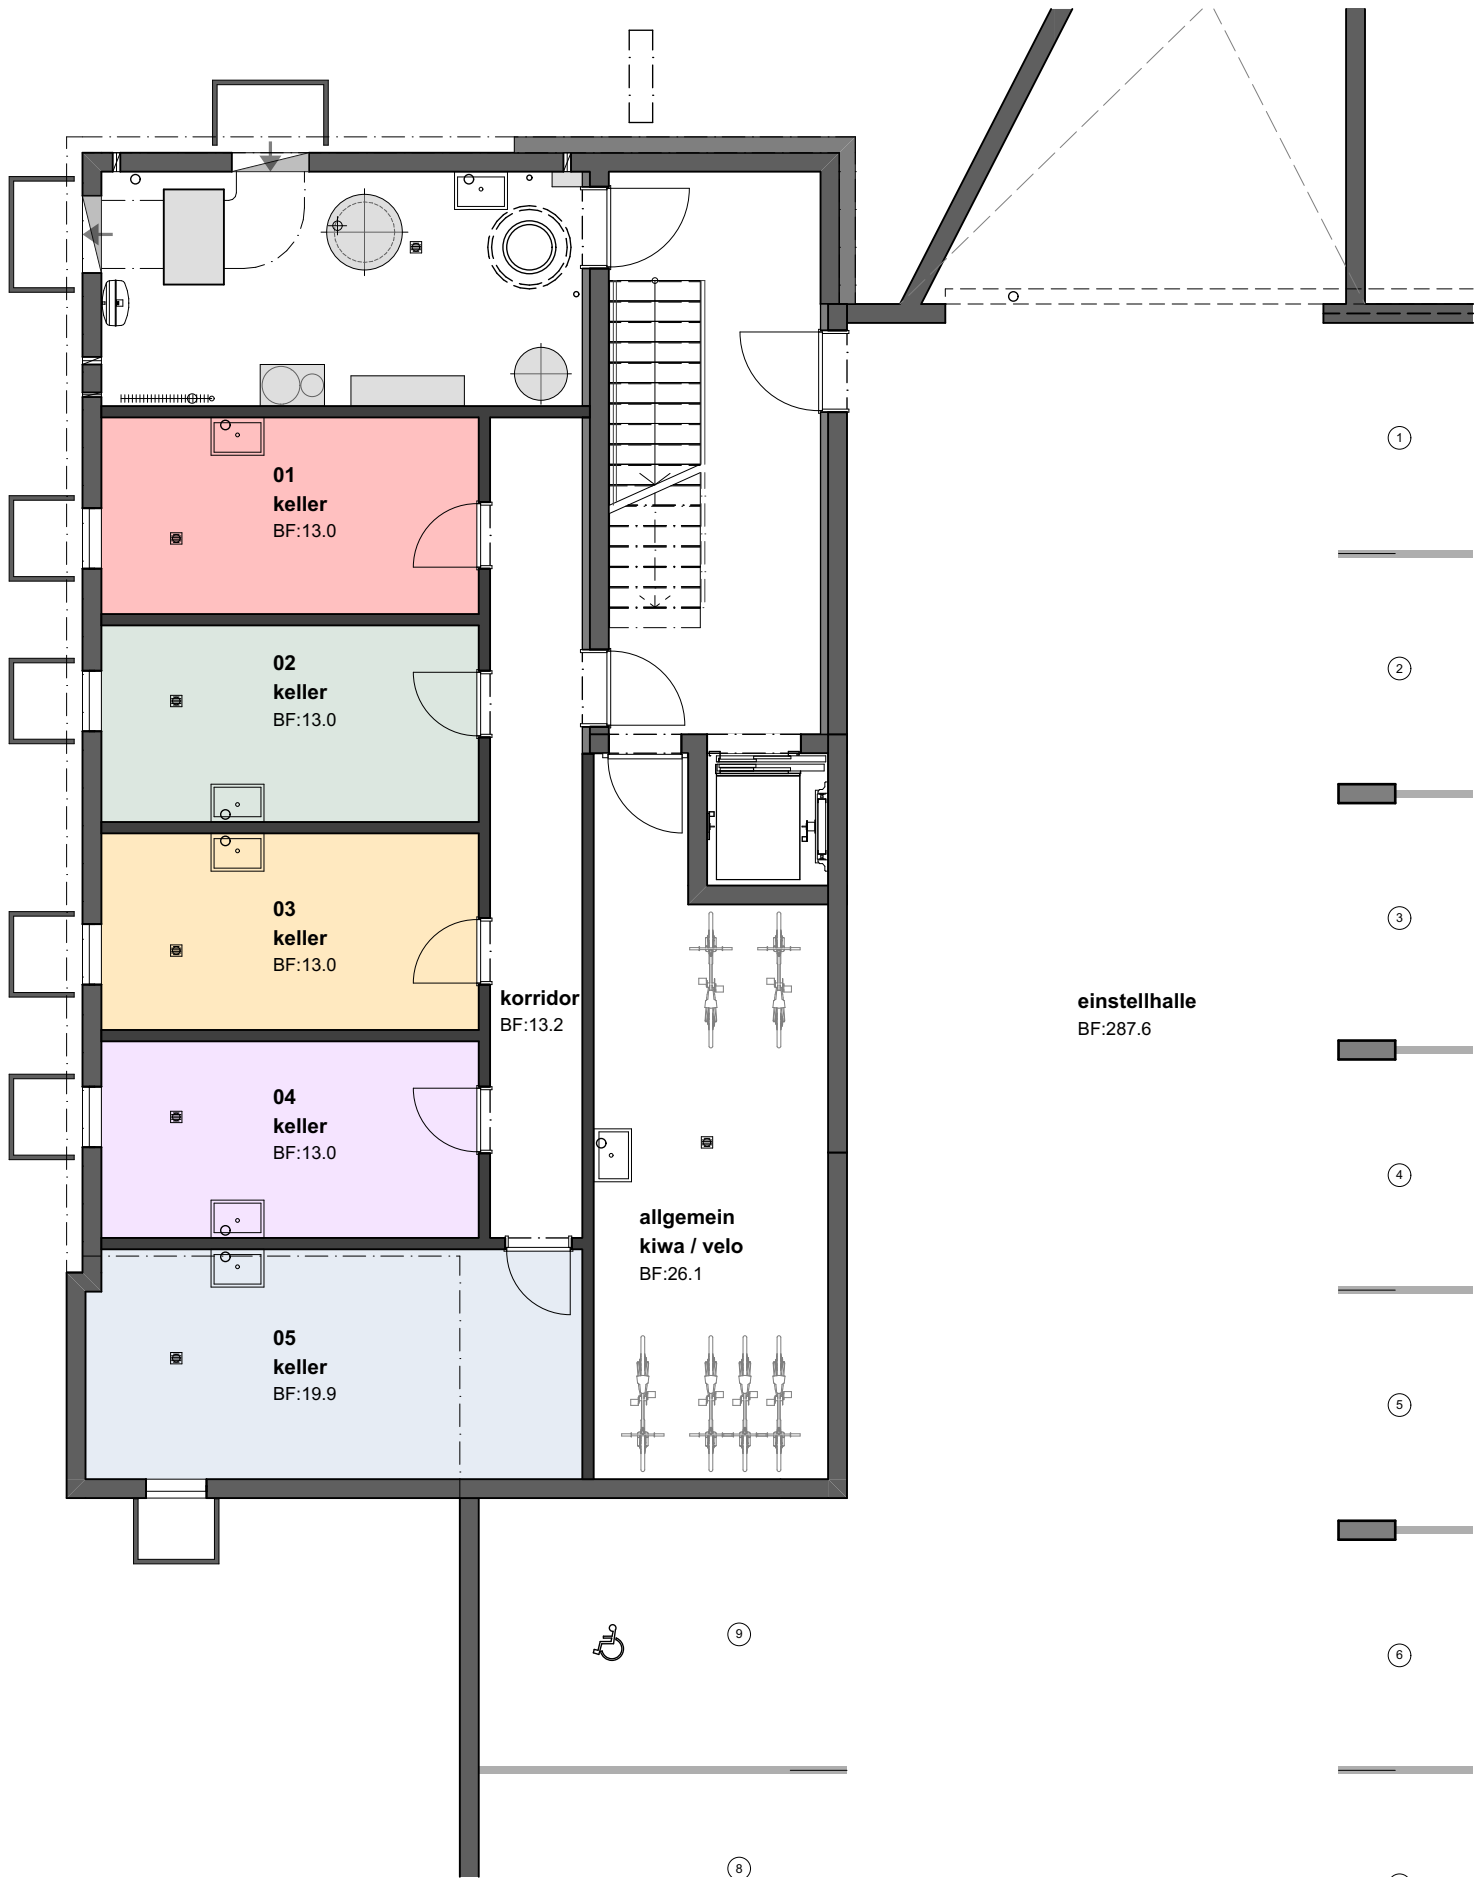

MFH BOLLACKERWEG, 5024 KÜTTIGEN, PARZ.-NR. 8713

## UNTERGESCHOSS KELLER VERMIETUNG

massstab: 1:100  
 plangrösse: A4 (29.7 / 21cm)  
 erstellt am: 12.04.2019  
 ausgedruckt am: 12.04.2019



**wohnung 1**  
4 1/2 Zimmer

**hauptnutzfläche**


entrée	9.9	m2
reduit	3.5	m2
dusche	4.0	m2
bad	7.0	m2
zimmer 1	16.5	m2
zimmer 2	12.6	m2
zimmer 3	12.6	m2
wohnen / essen / küche	43.6	m2
<b>total</b>	<b>109.7</b>	<b>m2</b>

**nebennutzfläche**

keller	13.0	m2
--------	------	----

**aussennutzfläche**

terrasse	31.5	m2
----------	------	----

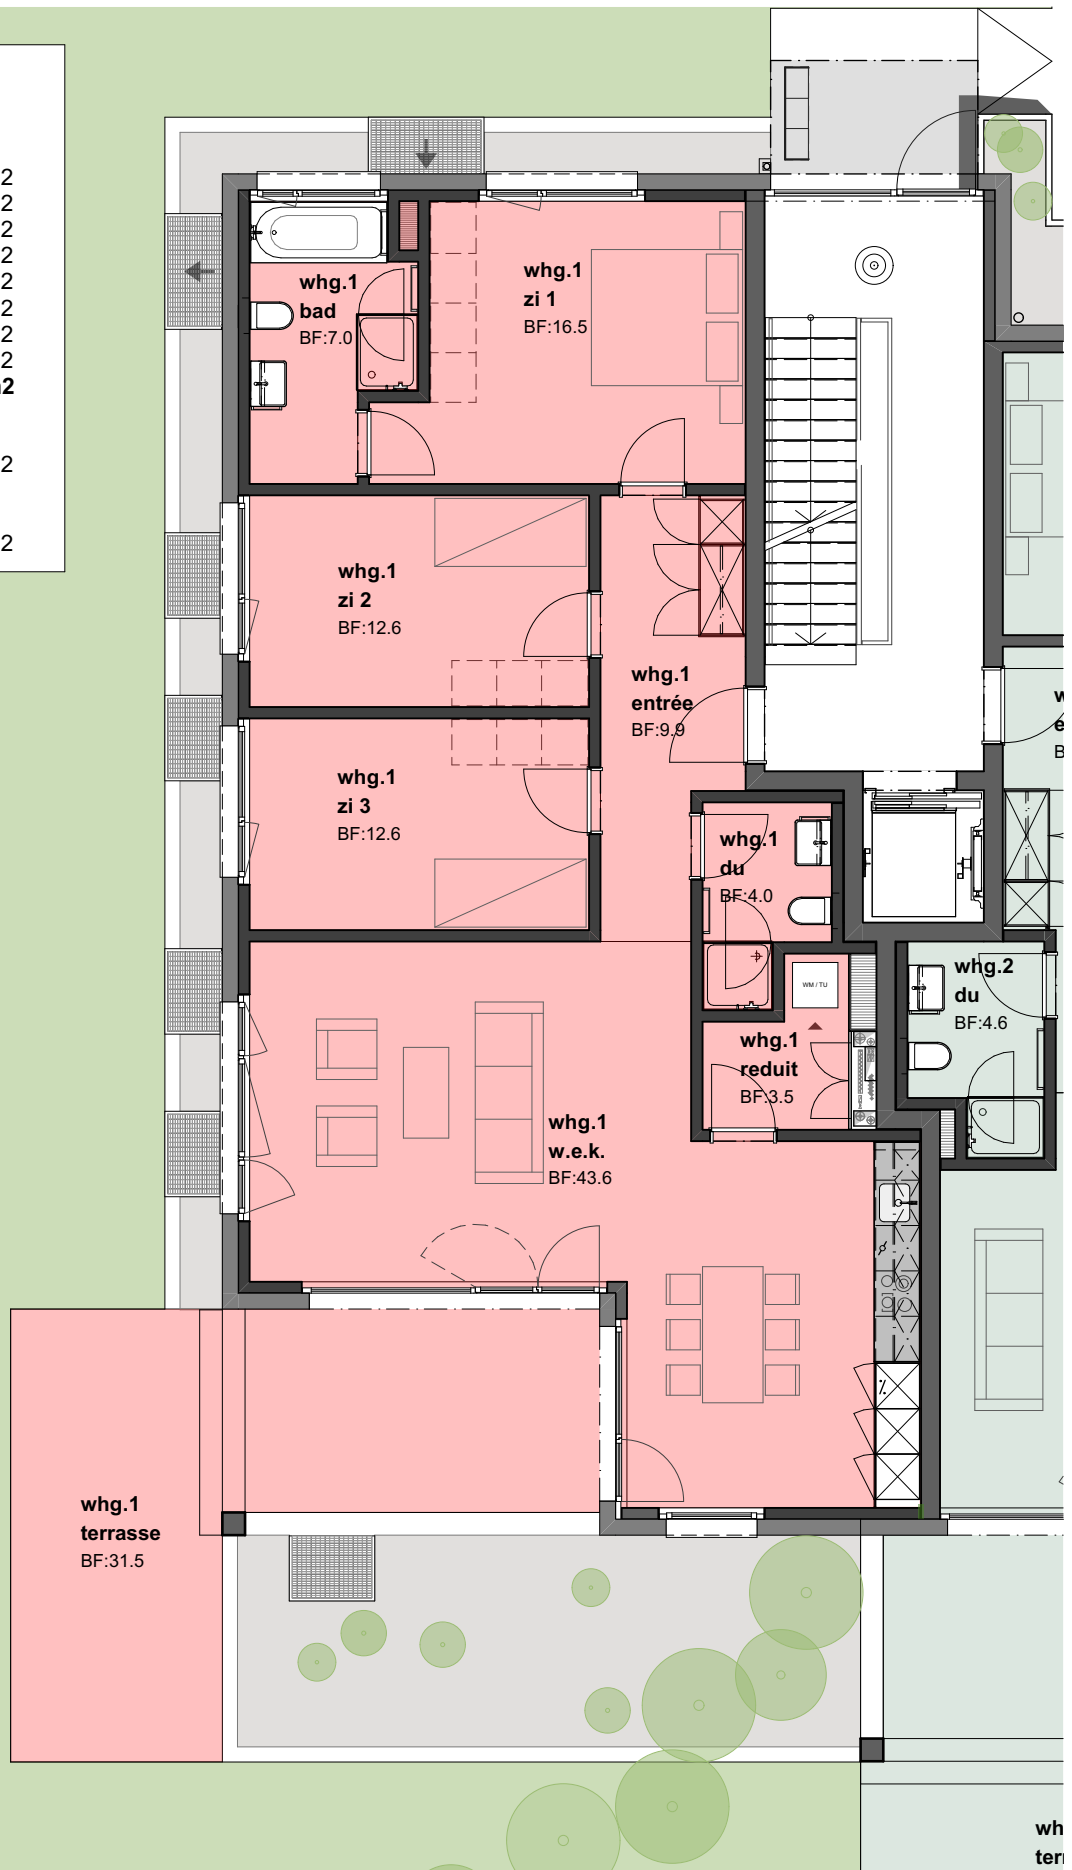


MFH BOLLACKERWEG, 5024 KÜTTIGEN, PARZ.-NR. 8713

**ERDGESCHOSS WHG 1**  
**VERMIETUNG**

massstab: 1:100  
plangrösse: A4 (29.7 / 21cm)  
erstellt am: 12.04.2019  
ausgedruckt am: 12.04.2019



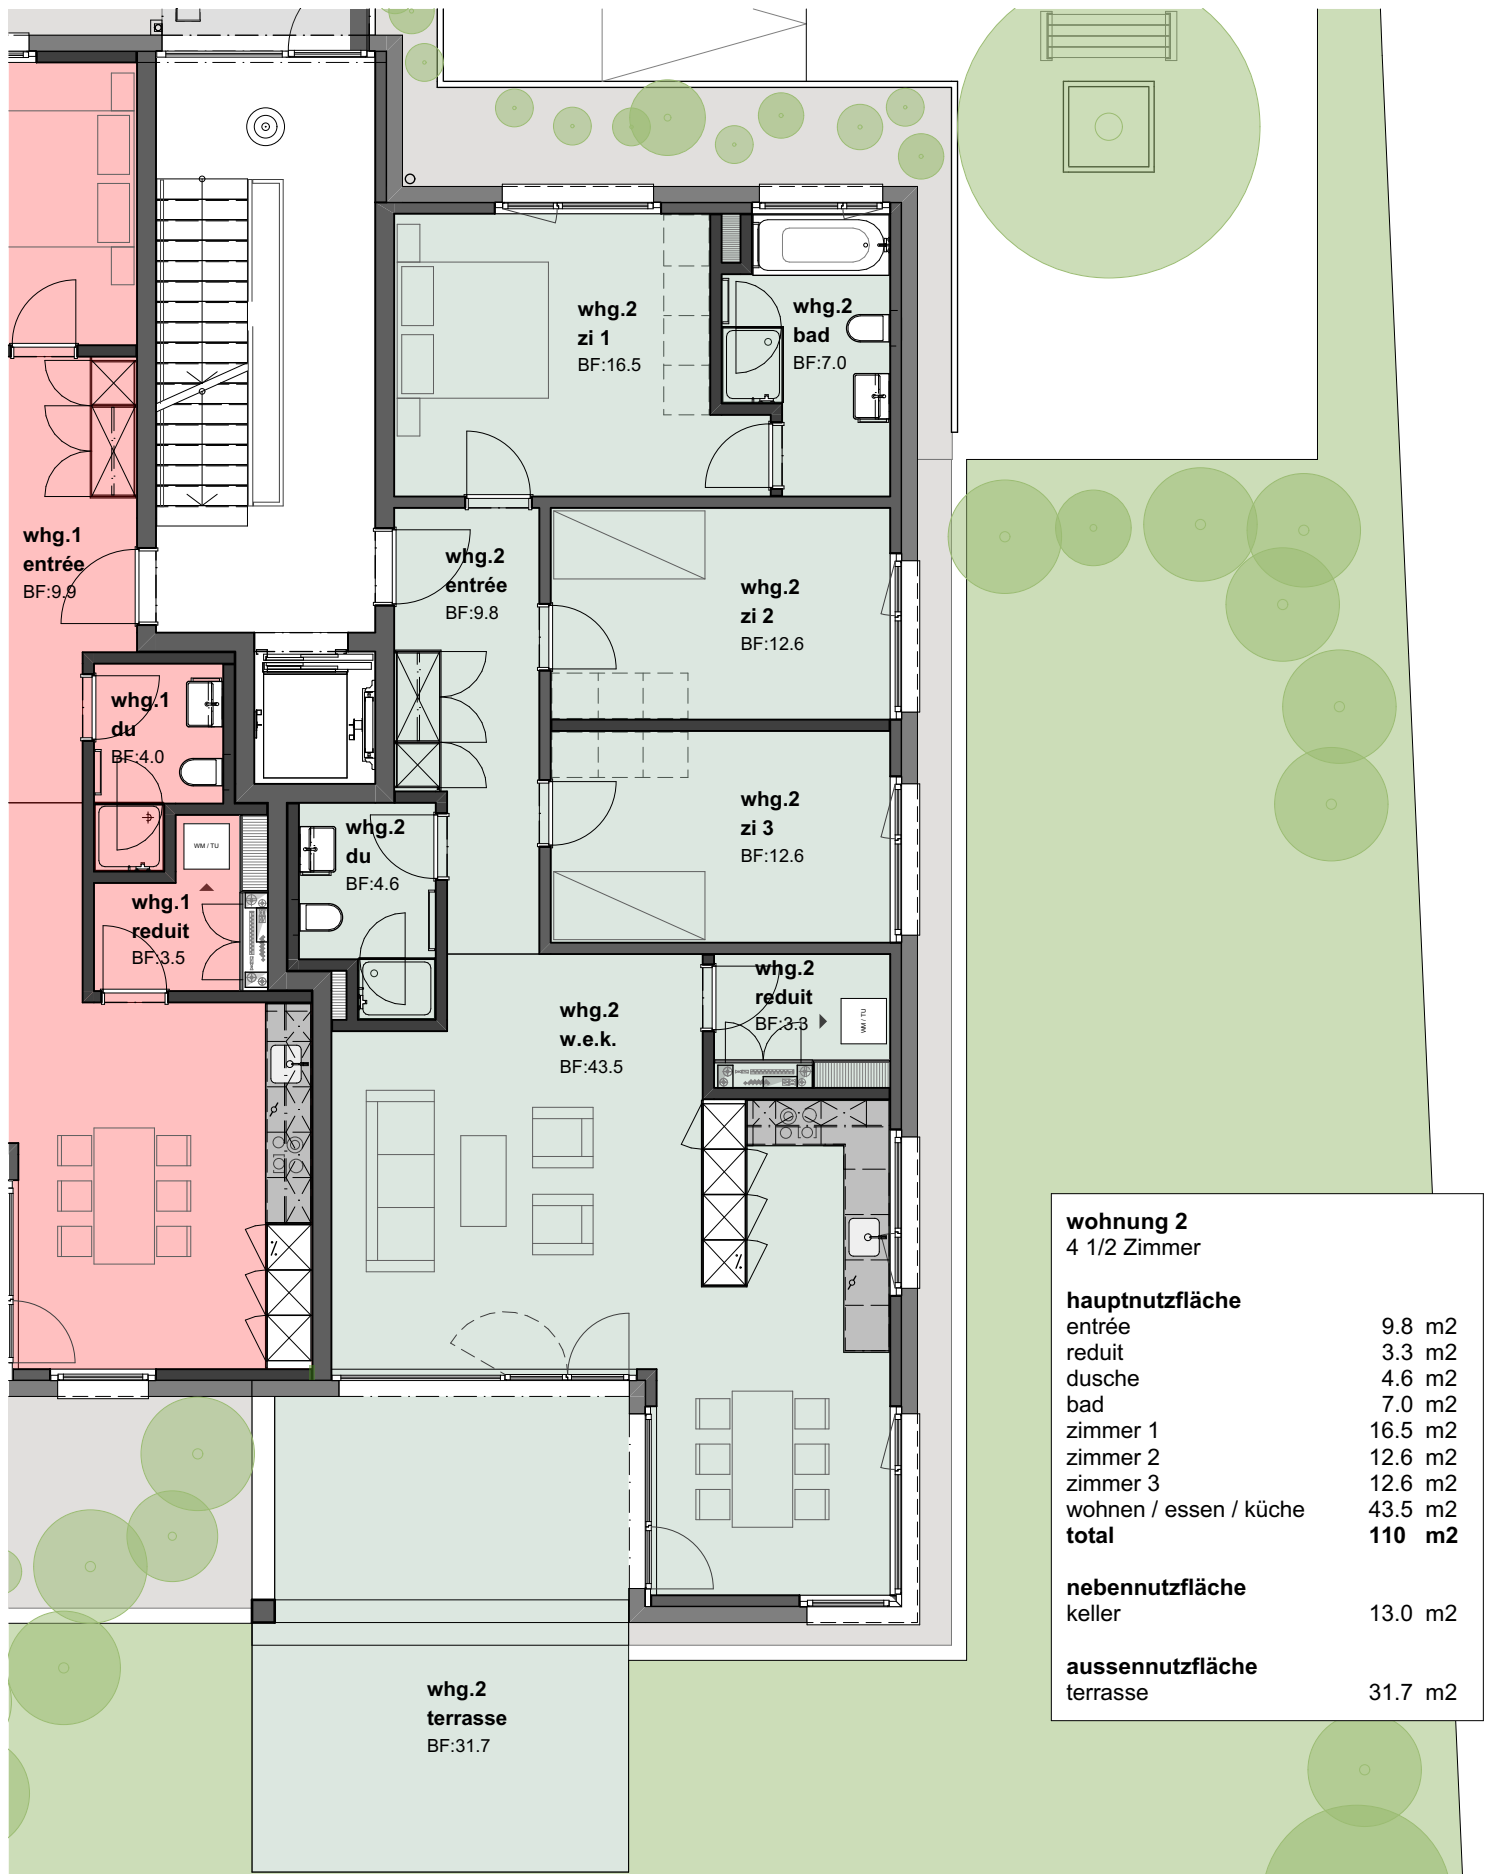

<b>wohnung 2</b>	
4 1/2 Zimmer	
<b>hauptnutzfläche</b>	
entrée	9.8 m <sup>2</sup>
réduit	3.3 m <sup>2</sup>
duche	4.6 m <sup>2</sup>
bad	7.0 m <sup>2</sup>
zimmer 1	16.5 m <sup>2</sup>
zimmer 2	12.6 m <sup>2</sup>
zimmer 3	12.6 m <sup>2</sup>
wohnen / essen / küche	43.5 m <sup>2</sup>
<b>total</b>	<b>110 m<sup>2</sup></b>
<b>nebennutzfläche</b>	
keller	13.0 m <sup>2</sup>
<b>aussennutzfläche</b>	
terrasse	31.7 m <sup>2</sup>

MFH BOLLACKERWEG, 5024 KÜTTIGEN, PARZ.-NR. 8713

## ERDGESCHOSS WHG 2 VERMIETUNG

massstab: 1:100  
 plangrösse: A4 (29.7 / 21cm)  
 erstellt am: 12.04.2019  
 ausgedruckt am: 12.04.2019



**wohnung 3**  
4 1/2 Zimmer

**hauptnutzfläche**


entrée	9.9	m2
reduit	3.5	m2
dusche	4.0	m2
bad	7.0	m2
zimmer 1	16.5	m2
zimmer 2	12.6	m2
zimmer 3	12.6	m2
wohnen / essen / küche	43.6	m2
<b>total</b>	<b>109.7</b>	<b>m2</b>

**nebennutzfläche**

keller	13.0	m2
--------	------	----

**aussennutzfläche**

balkon	14.8	m2
--------	------	----

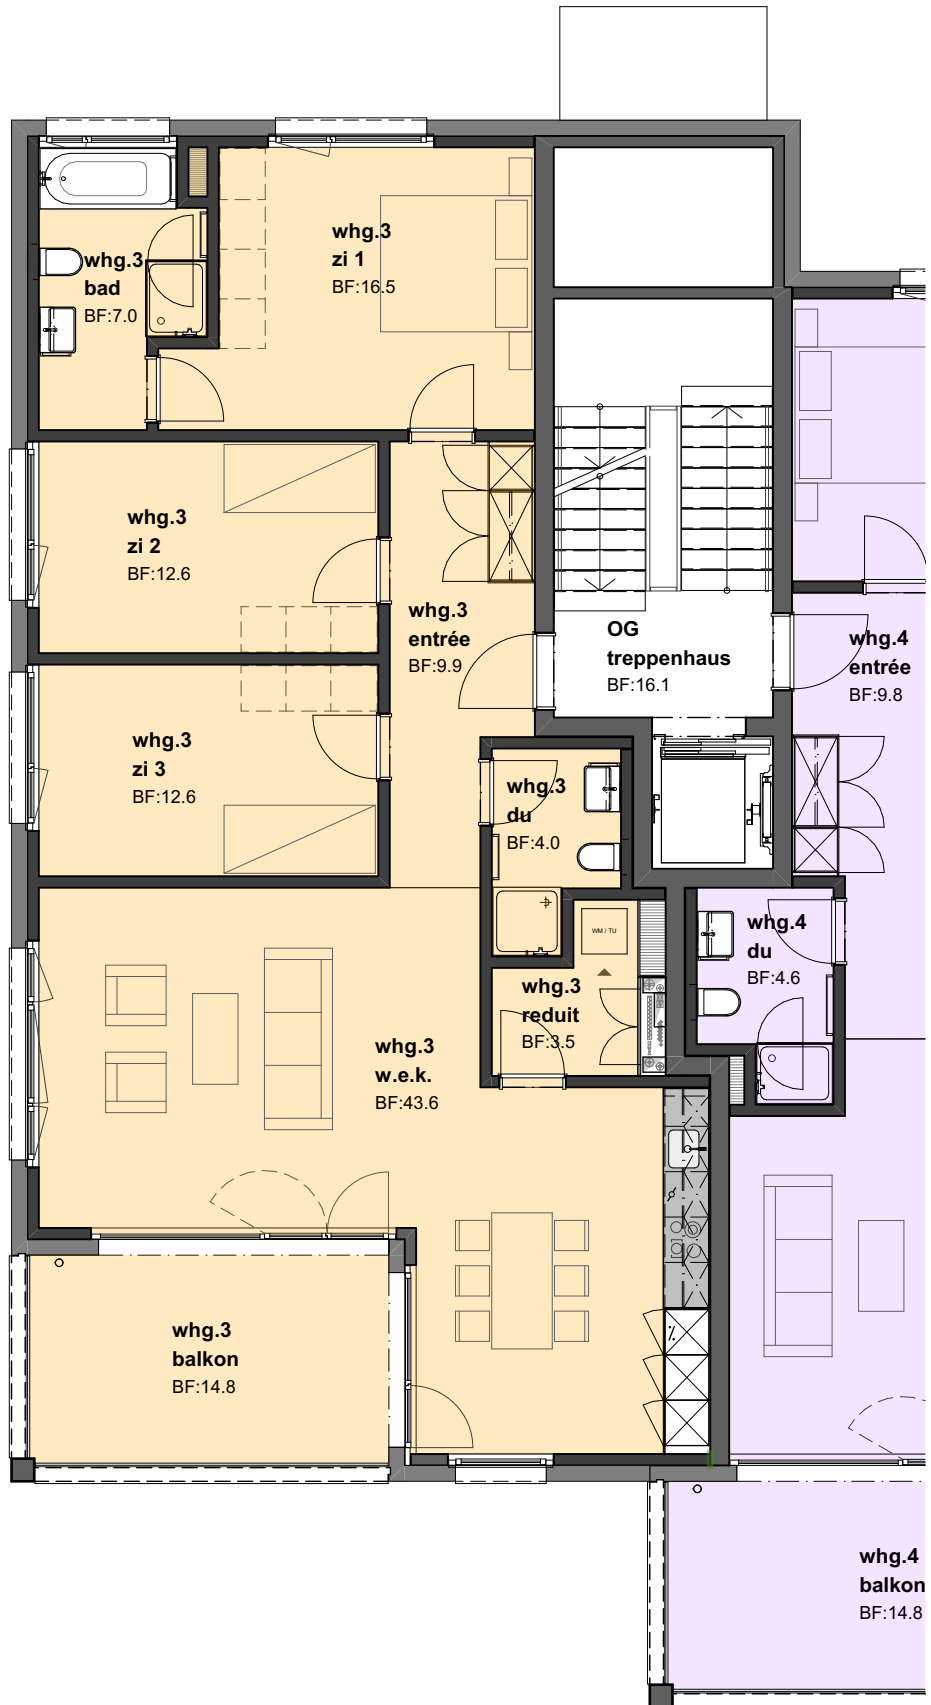


MFH BOLLACKERWEG, 5024 KÜTTIGEN, PARZ.-NR. 8713

**OBERGESCHOSS WHG 3**  
**VERMIETUNG**

massstab: 1:100  
plangrösse: A4 (29.7 / 21cm)  
erstellt am: 12.04.2019  
ausgedruckt am: 12.04.2019



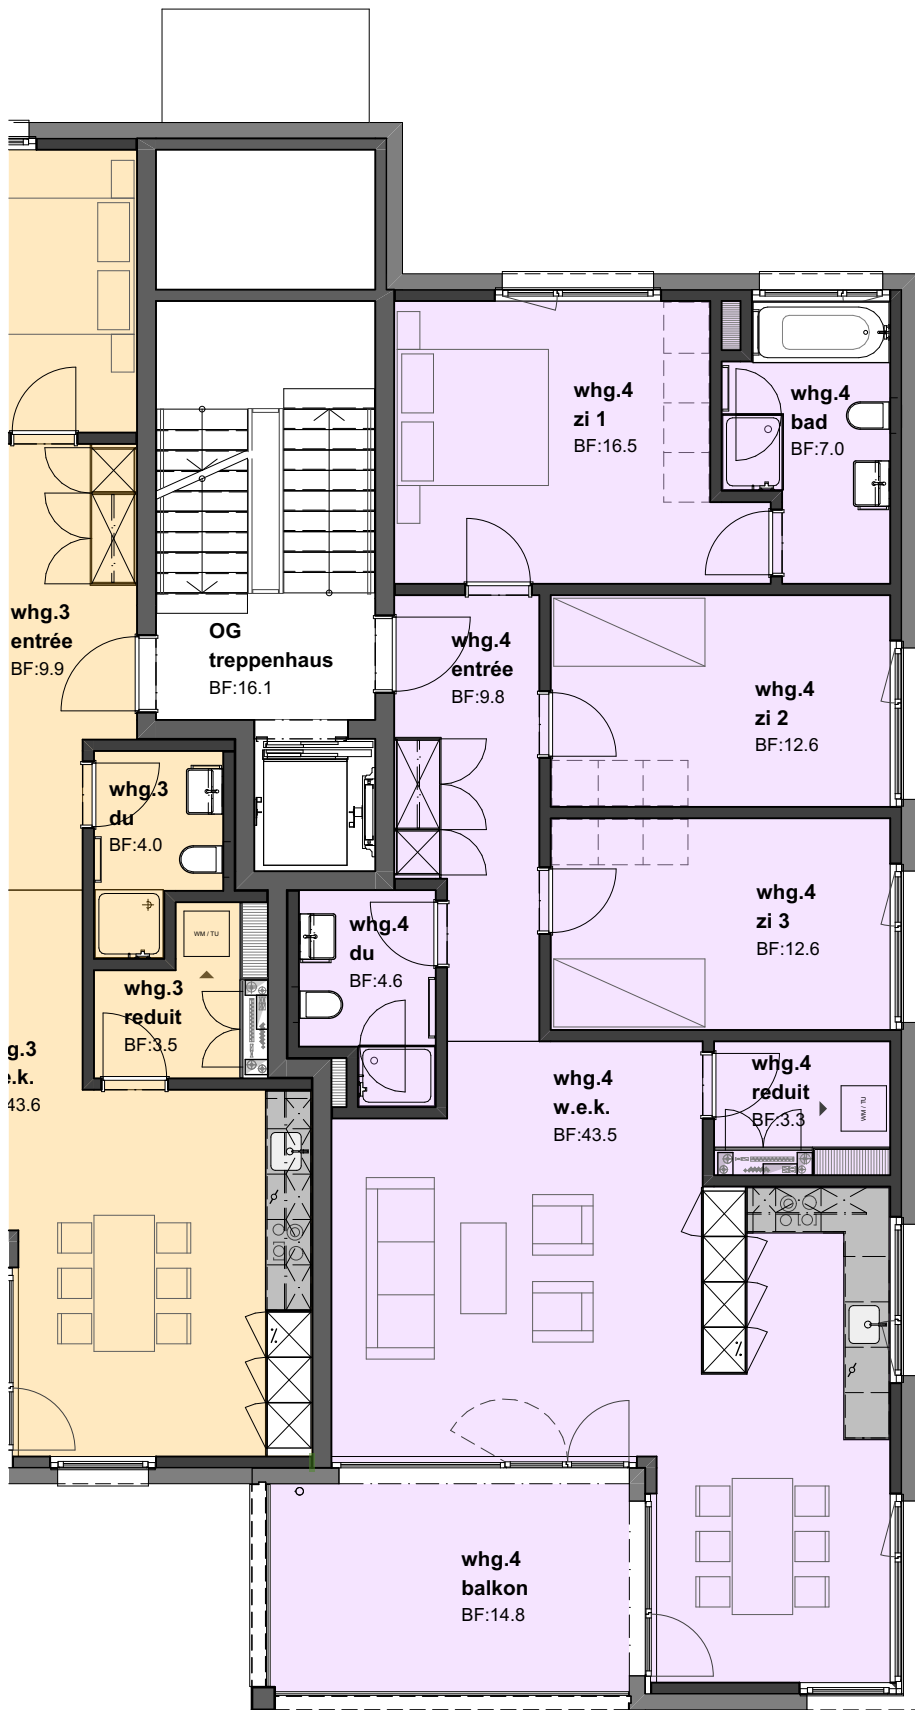

<b>wohnung 4</b>	
4 1/2 Zimmer	
<b>hauptnutzfläche</b>	
entrée	9.8 m <sup>2</sup>
reduit	3.3 m <sup>2</sup>
du	4.6 m <sup>2</sup>
bad	7.0 m <sup>2</sup>
zimmer 1	16.5 m <sup>2</sup>
zimmer 2	12.6 m <sup>2</sup>
zimmer 3	12.6 m <sup>2</sup>
wohnen / essen / küche	43.5 m <sup>2</sup>
<b>total</b>	<b>110 m<sup>2</sup></b>
<b>nebennutzfläche</b>	
keller	13.0 m <sup>2</sup>
<b>aussennutzfläche</b>	
balkon	14.8 m <sup>2</sup>


MFH BOLLACKERWEG, 5024 KÜTTIGEN, PARZ.-NR. 8713

**OBERGESCHOSS WHG 4**  
**VERMIETUNG**

massstab: 1:100  
 plangrösse: A4 (29.7 / 21cm)  
 erstellt am: 12.04.2019  
 ausgedruckt am: 12.04.2019



<b>wohnung 5</b>		
4 1/2 Zimmer		
<b>hauptnutzfläche</b>		
entrée	9.9	m2
reduit	3.3	m2
dusche	3.9	m2
bad	7.0	m2
zimmer 1	16.5	m2
zimmer 2	12.6	m2
zimmer 3	12.6	m2
wohnen / essen / küche	50.0	m2
<b>total</b>	<b>115.8</b>	<b>m2</b>
<b>nebennutzfläche</b>		
keller	19.9	m2
<b>aussennutzfläche</b>		
dachterrasse	132.7	m2

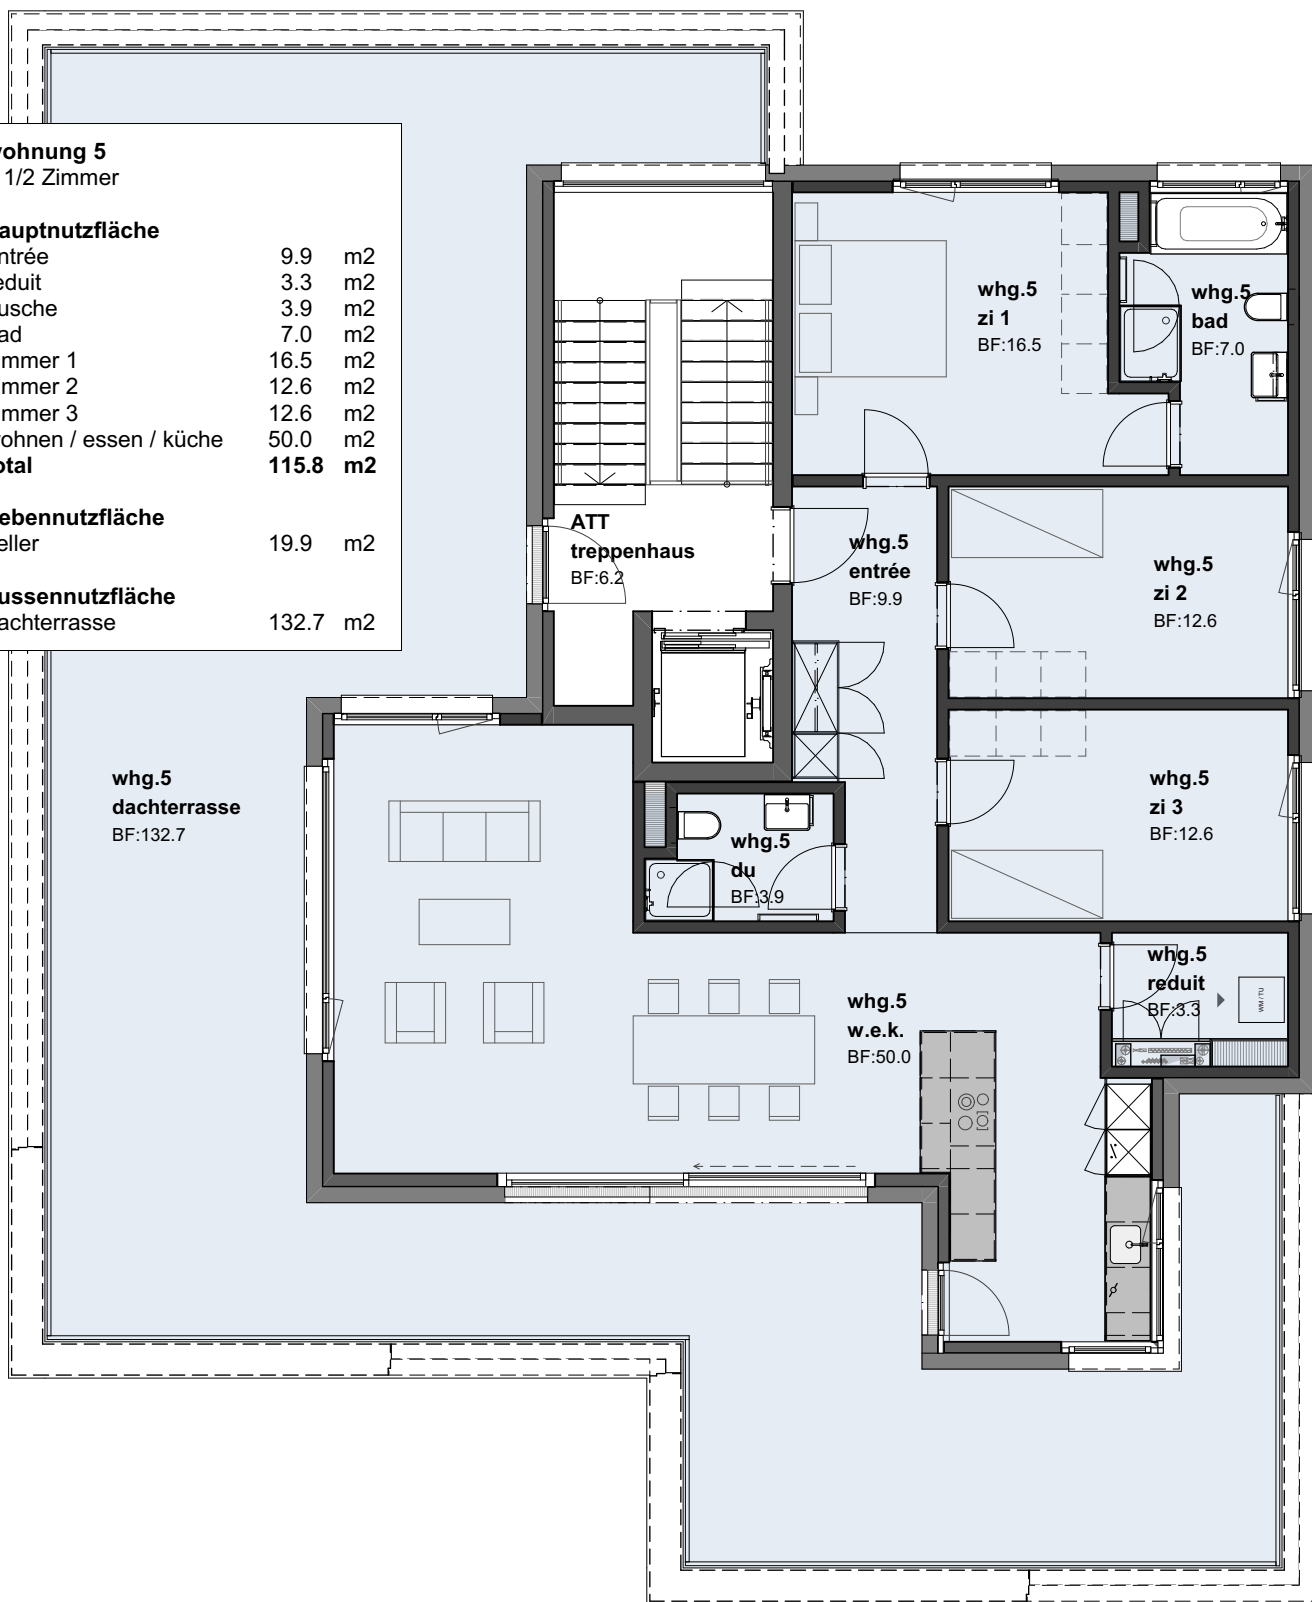

MFH BOLLACKERWEG, 5024 KÜTTIGEN, PARZ.-NR. 8713

## ATTIKA WHG 5 VERMIETUNG

massstab: 1:100  
 plangrösse: A4 (29.7 / 21cm)  
 erstellt am: 12.04.2019  
 ausgedruckt am: 12.04.2019

